


SURFACE TOTALE : 40.23 m² • SURFACE HABITABLE : 40.23 m² •

SURFACE TOTALE : 40.23 m² • SURFACE HABITABLE : 40.23 m² •

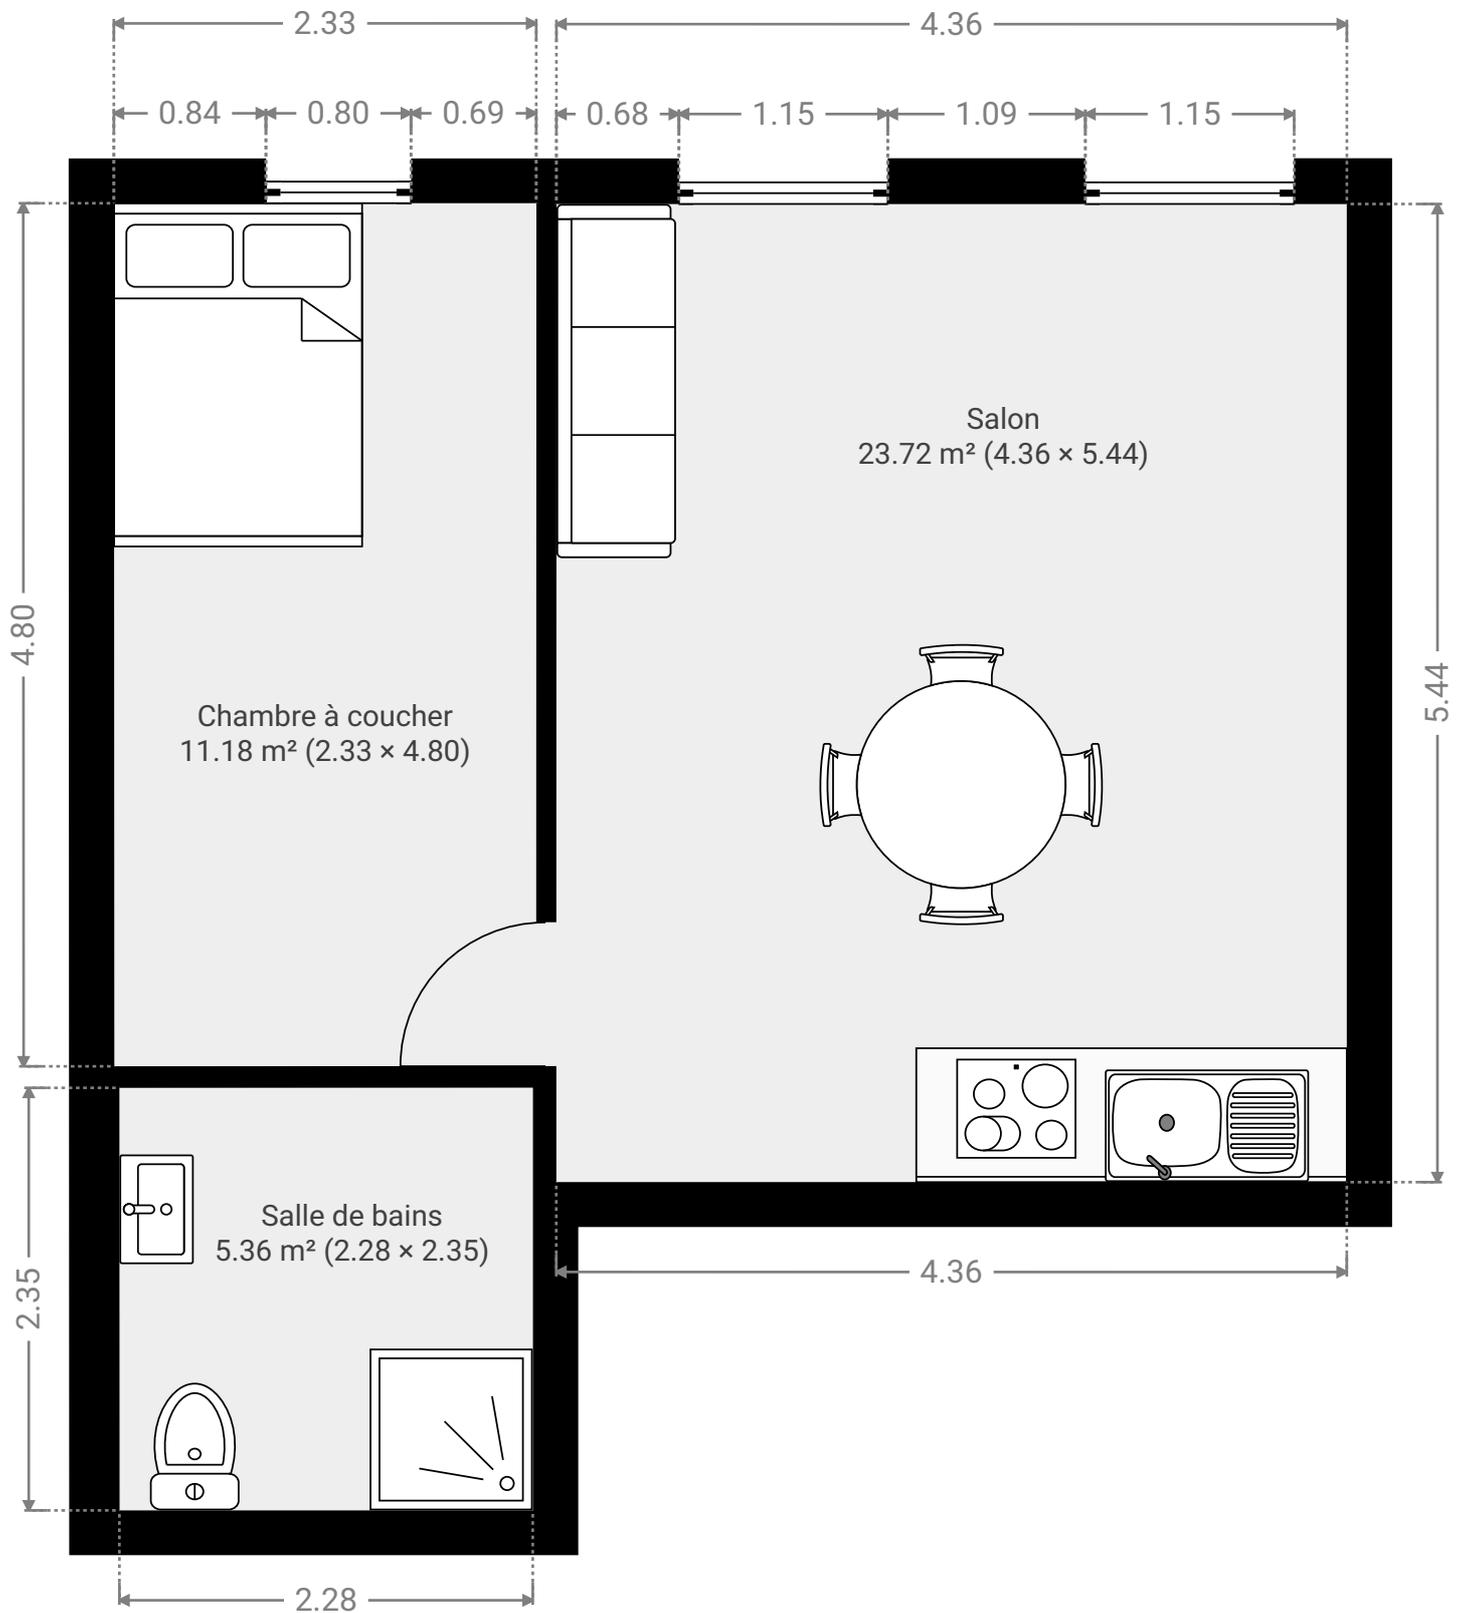

CE PLAN EST FOURNI EN L'ETAT SANS GARANTIE D'AUCUNE SORTE. SENSOPIA N'ACCORDE AUCUNE GARANTIE, Y COMPRIS, SANS S'Y LIMITER, DES GARANTIES QUANT À LA QUALITÉ ET À LA PRÉCISION DES DIMENSIONS.

0.0 0.5 1.0 1.5 2.0m

1:42

Page 1/1