


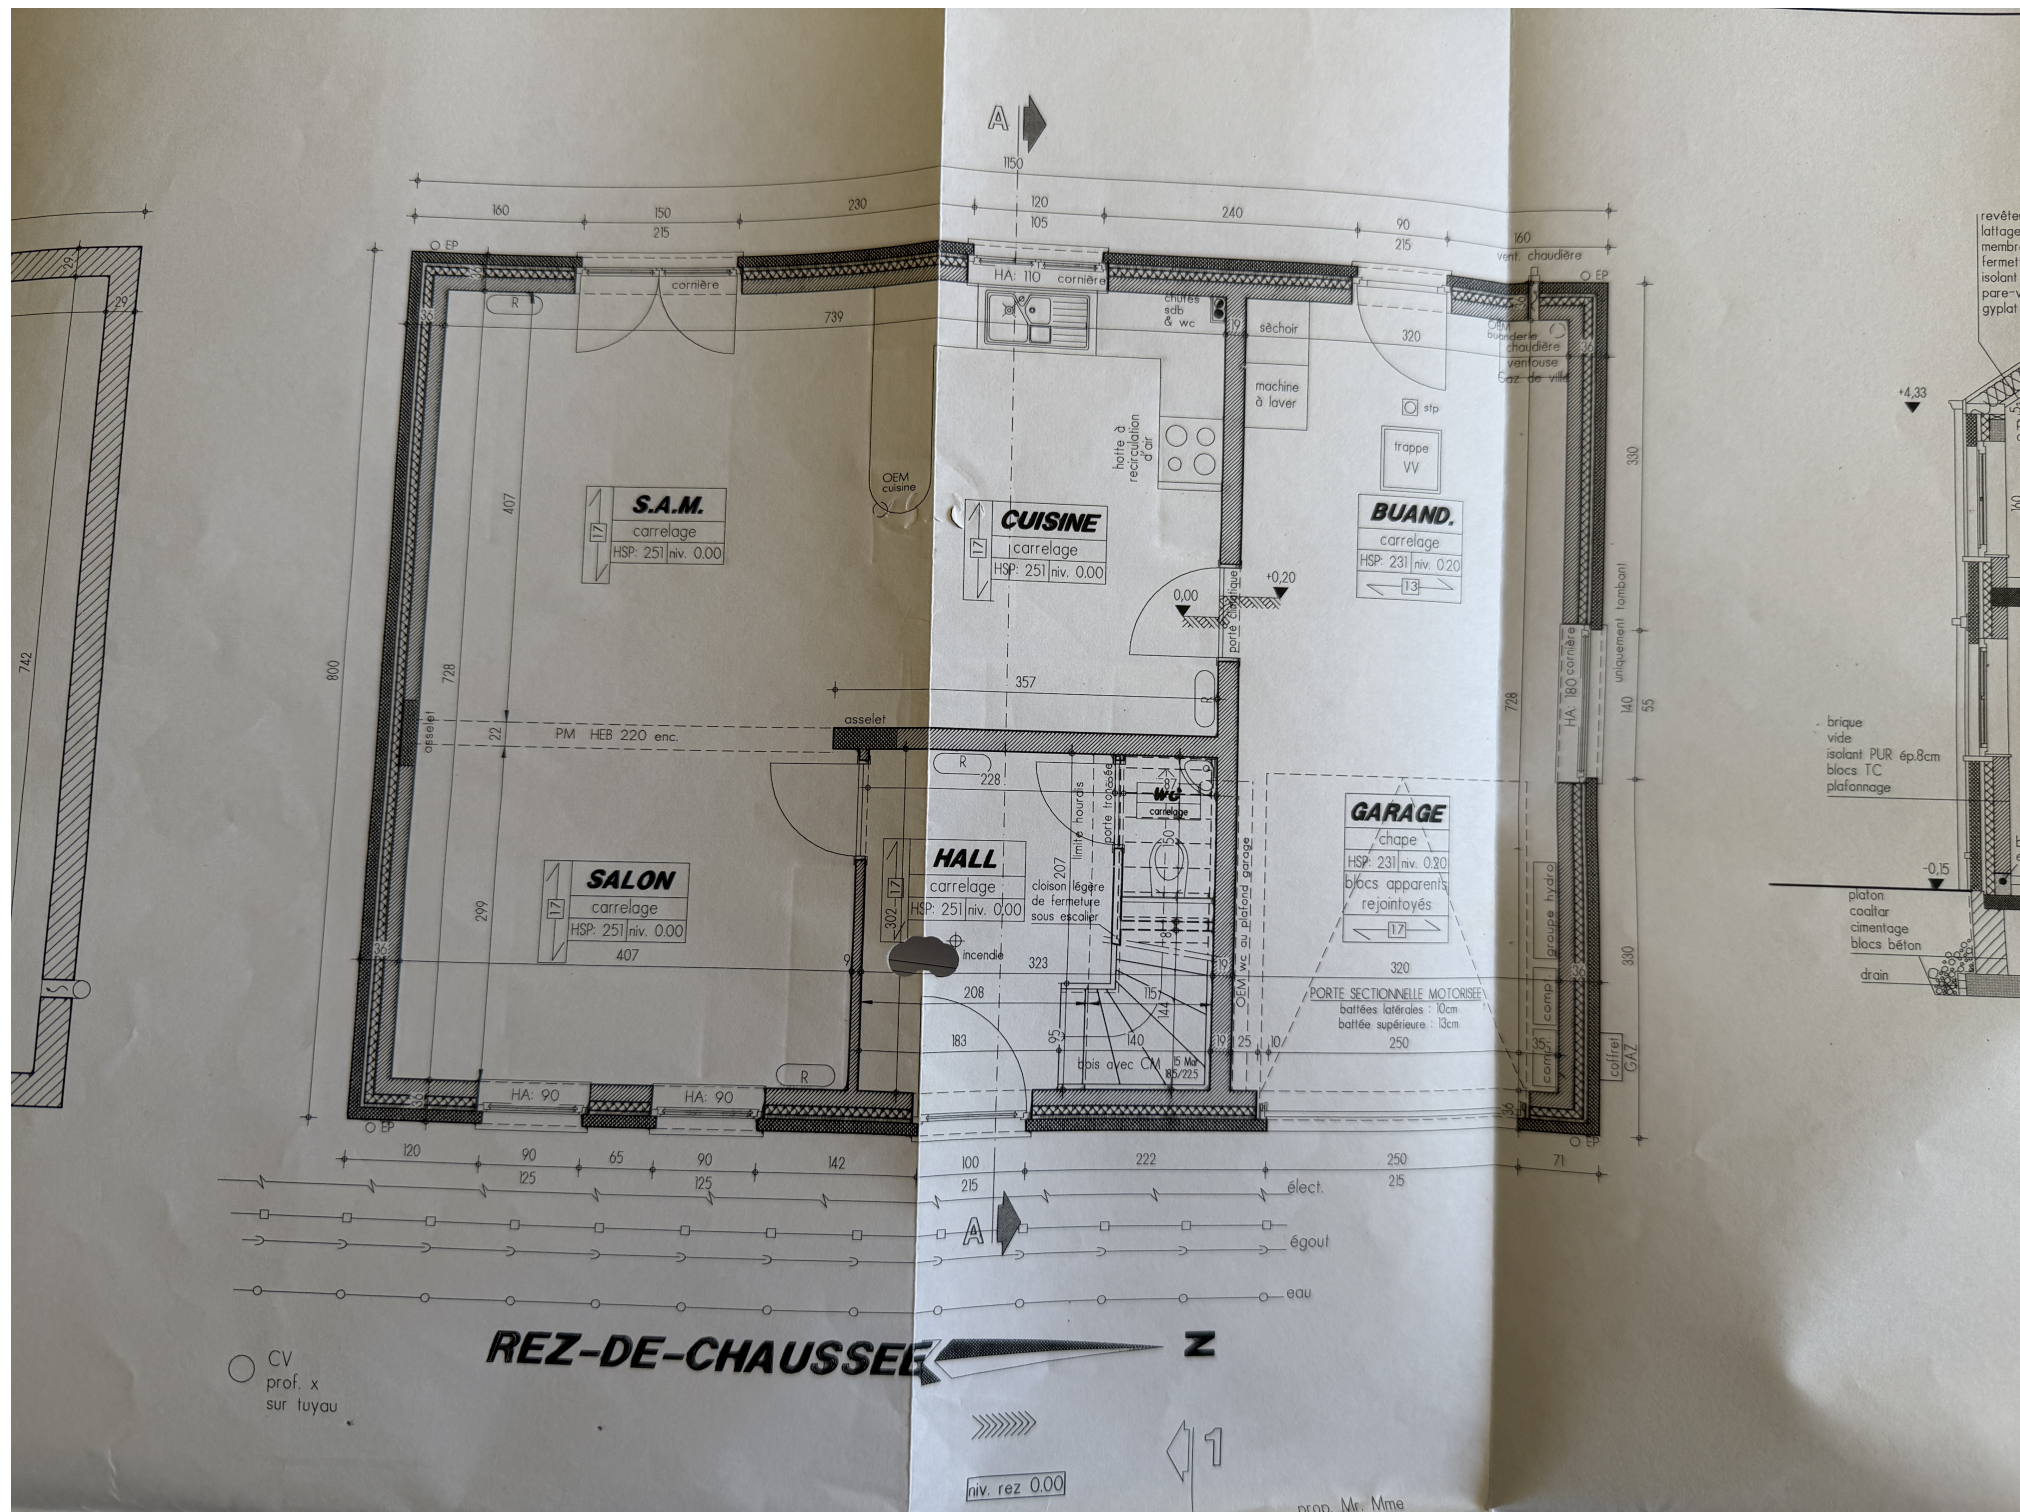


CV
prof. x
sur tuyau

REZ-DE-CHAUSSEE

niv. rez 0.00

sect. n° 1
lot 00a 00ca

Légende	
EP	eaux de
EU	eaux us
EF	eaux f
V.V.	vide ve
CM	contre
BA	béton
HA	haute
R	radia
HSP	haut
PM	po
Mar	me

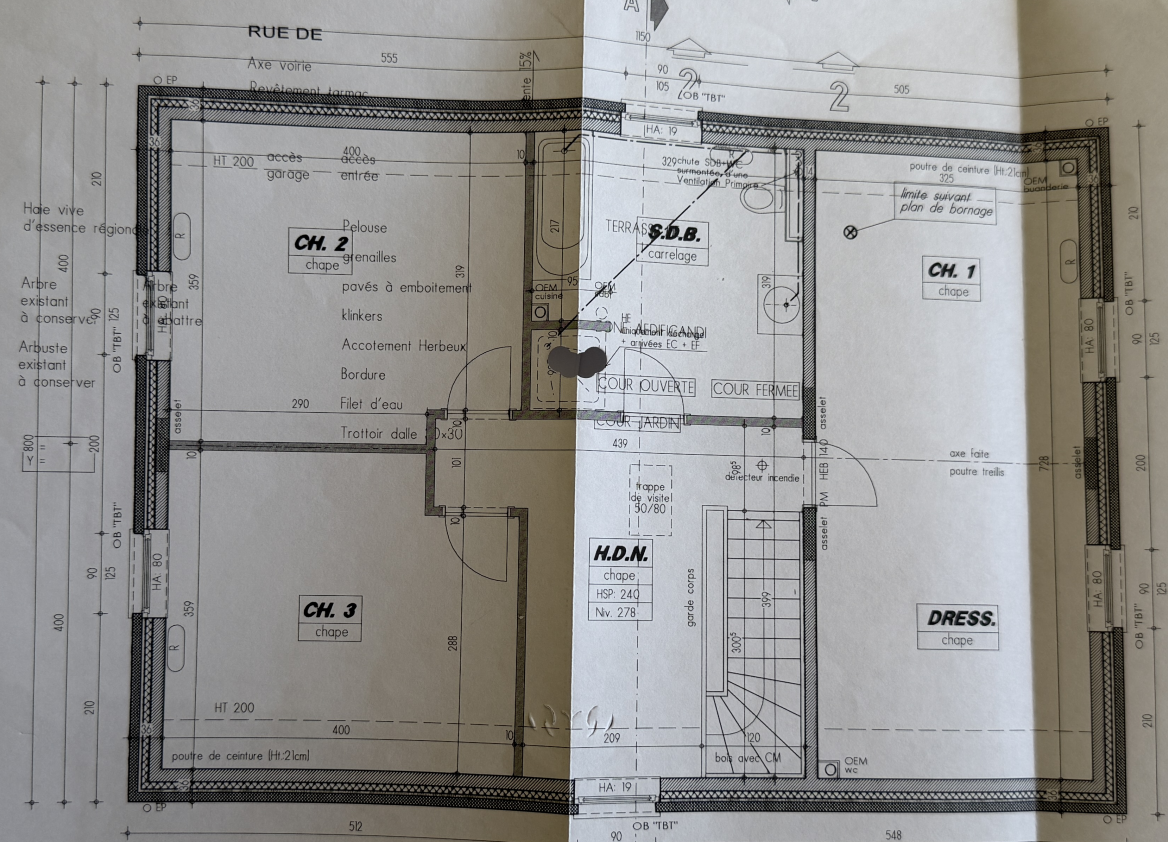

ETAGE

Vu la pose d'un pare-vapeur, il ne sera pas possible d'intégrer des spots encastrés sans réalisation d'un faux-plafond